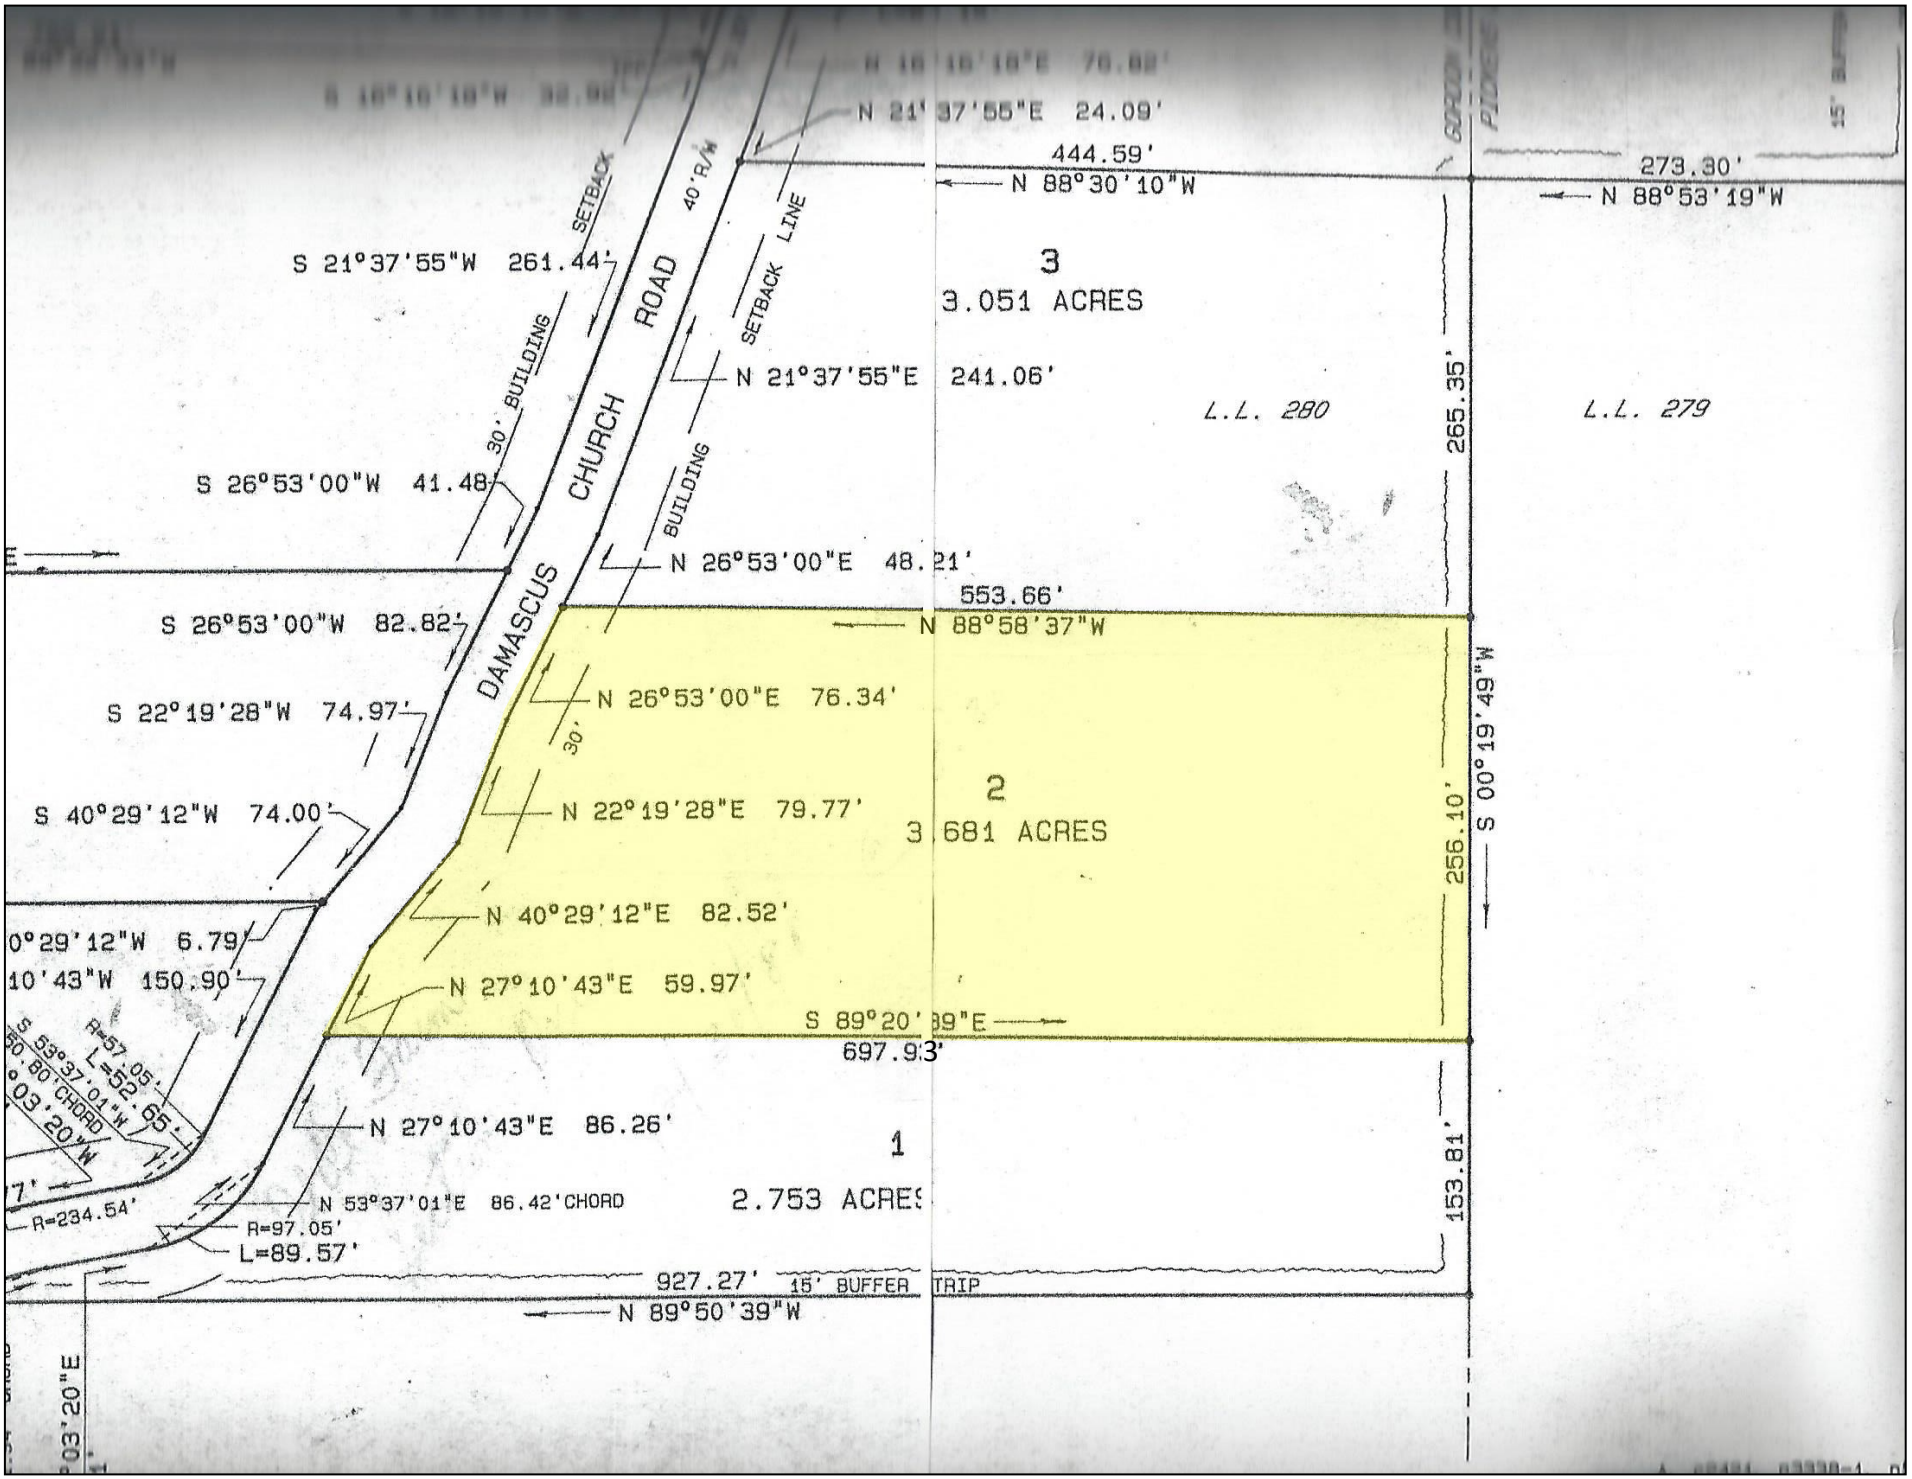
N 21°37'55"E 24.09'
444.59'
N 88°30'10"W
273.30'
N 88°53'19"W
40' R/W
SETBACK
SETBACK LINE
S 21°37'55"W 261.44'
3
3.051 ACRES
N 21°37'55"E 241.06'
L.L. 280
L.L. 279
265.35'
30' BUILDING
BUILDING
CHURCH ROAD
DAMASCUS
S 26°53'00"W 41.48'
N 26°53'00"E 48.21'
553.66'
N 88°58'37"W
S 26°53'00"W 82.82'
N 26°53'00"E 76.34'
30'
S 22°19'28"W 74.97'
2
3.681 ACRES
N 22°19'28"E 79.77'
S 00°19'49"W
256.10'
S 40°29'12"W 74.00'
N 40°29'12"E 82.52'
N 27°10'43"E 59.97'
S 89°20'39"E
697.93'
N 27°10'43"E 86.26'
1
2.753 ACRES
153.81'
N 53°37'01"E 86.42'CHORD
R=97.05'
L=89.57'
R=234.54'
R=57.05'
L=52.65'
927.27'
15' BUFFER
N 89°50'39"W