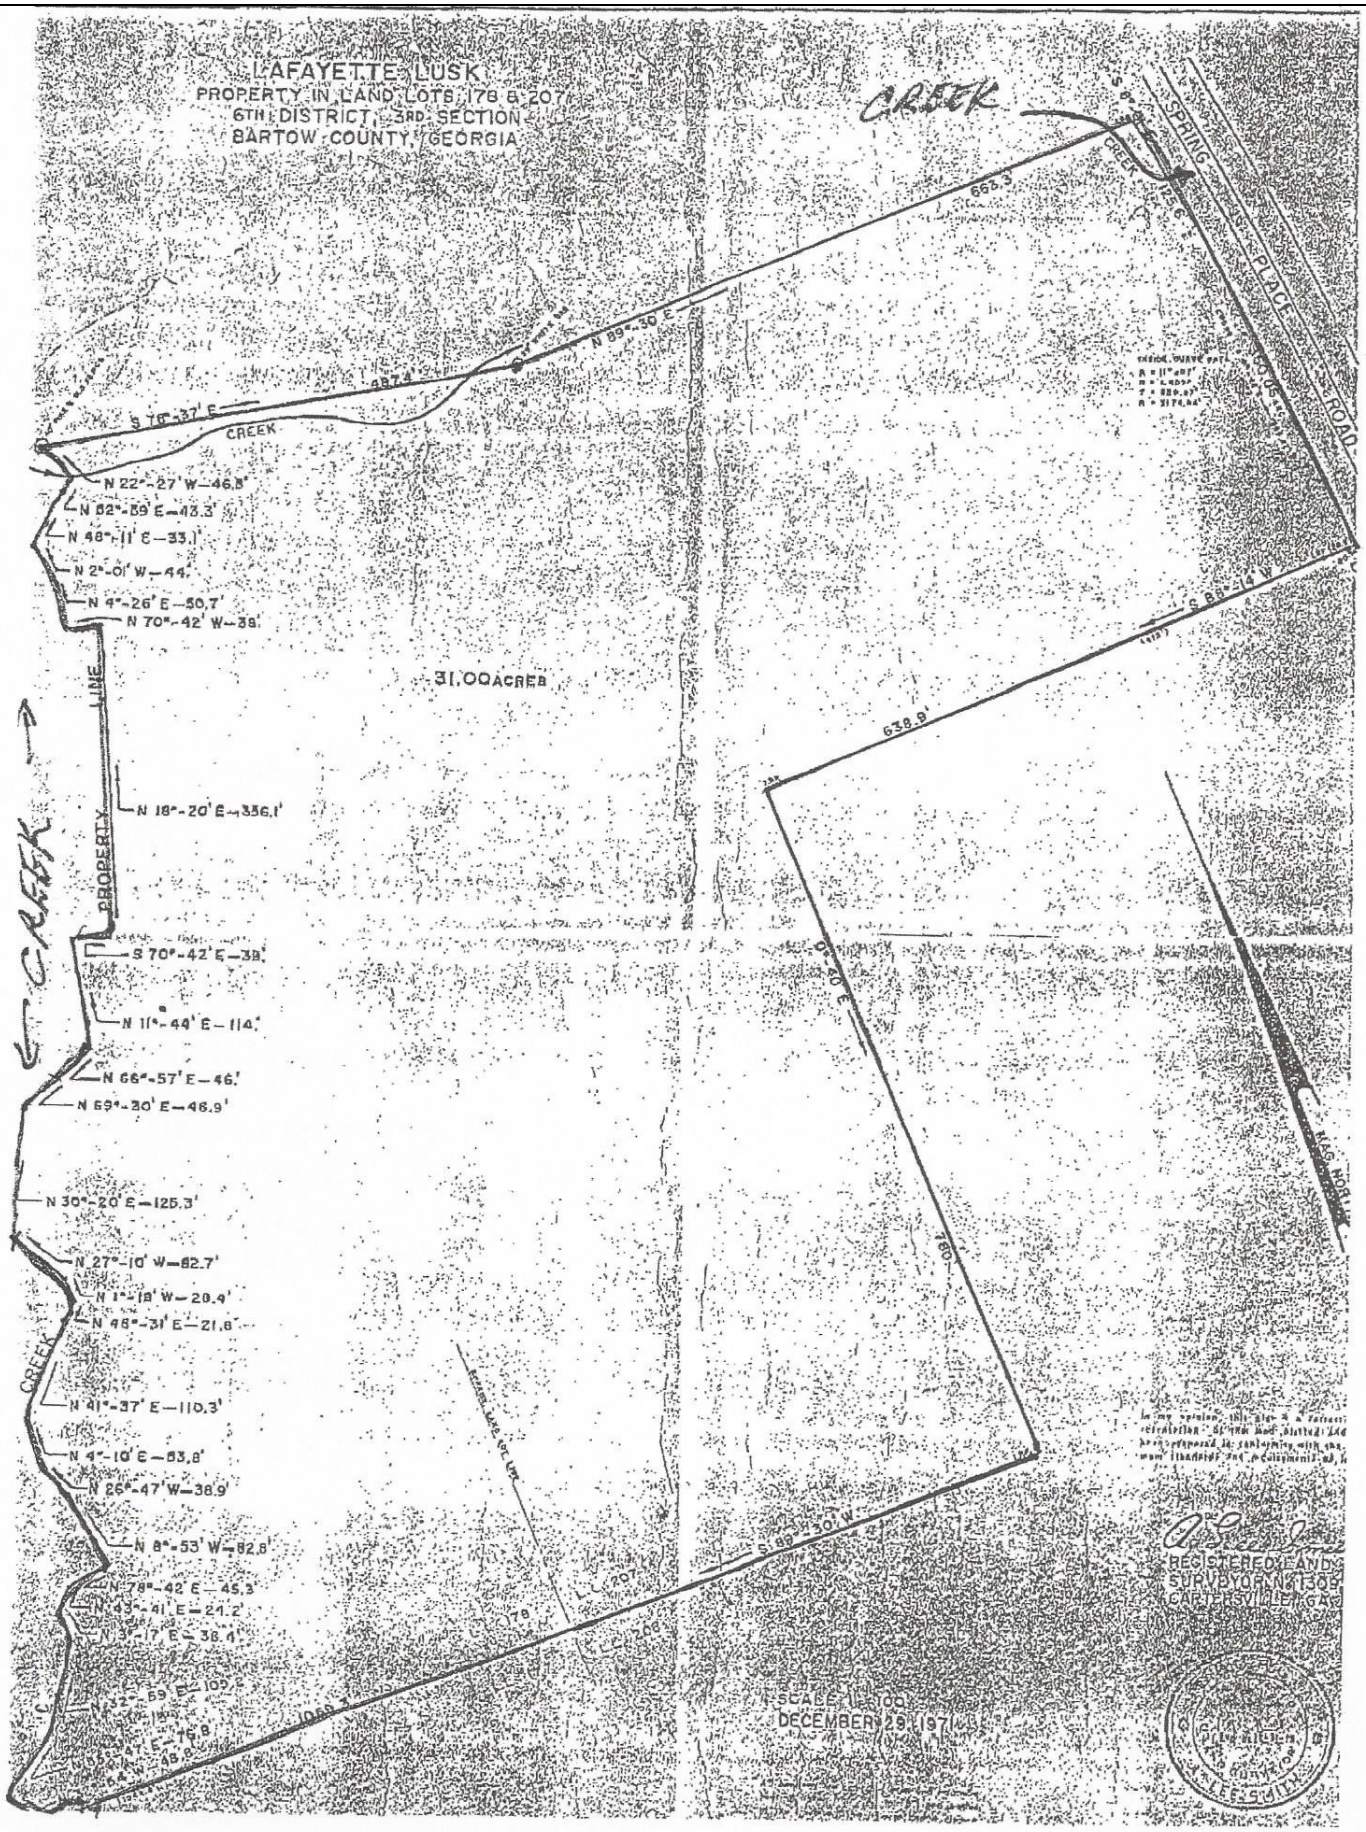
LAFAYETTE LUSK
PROPERTY IN LAND LOTS 178 & 207
6TH DISTRICT, 3RD SECTION
BARTOW COUNTY, GEORGIA
CREEK
SPRING PLACE ROAD
663.3'
N 89°-30' E
487.4'
S 78°-37' E
CREEK
N 22°-27' W-46.8'
N 52°-39' E-43.3'
N 48°-11' E-33.1'
N 2°-01' W-44.'
N 4°-26' E-50.7'
N 70°-42' W-38.'
31.00 ACRES
PROPERTY LINE
N 18°-20' E-356.1'
CREEK
S 70°-42' E-38.'
N 11°-44' E-114.'
N 66°-57' E-46.'
N 69°-30' E-46.9'
N 30°-20' E-125.3'
N 27°-10' W-82.7'
N 1°-18' W-20.4'
N 48°-31' E-21.8'
CREEK
N 41°-37' E-110.3'
N 4°-10' E-53.8'
N 26°-47' W-38.9'
N 8°-53' W-82.8'
N 78°-42' E-45.3'
N 43°-41' E-21.2'
N 3°-17' E-38.4'
N 32°-59' E-109.2'
S 88°-14' W
638.9'
S 89°-30' W
SCALE 1"=100'
DECEMBER 29, 1971
REGISTERED LAND SURVEYOR No. 1309
CARTERSVILLE, GA.