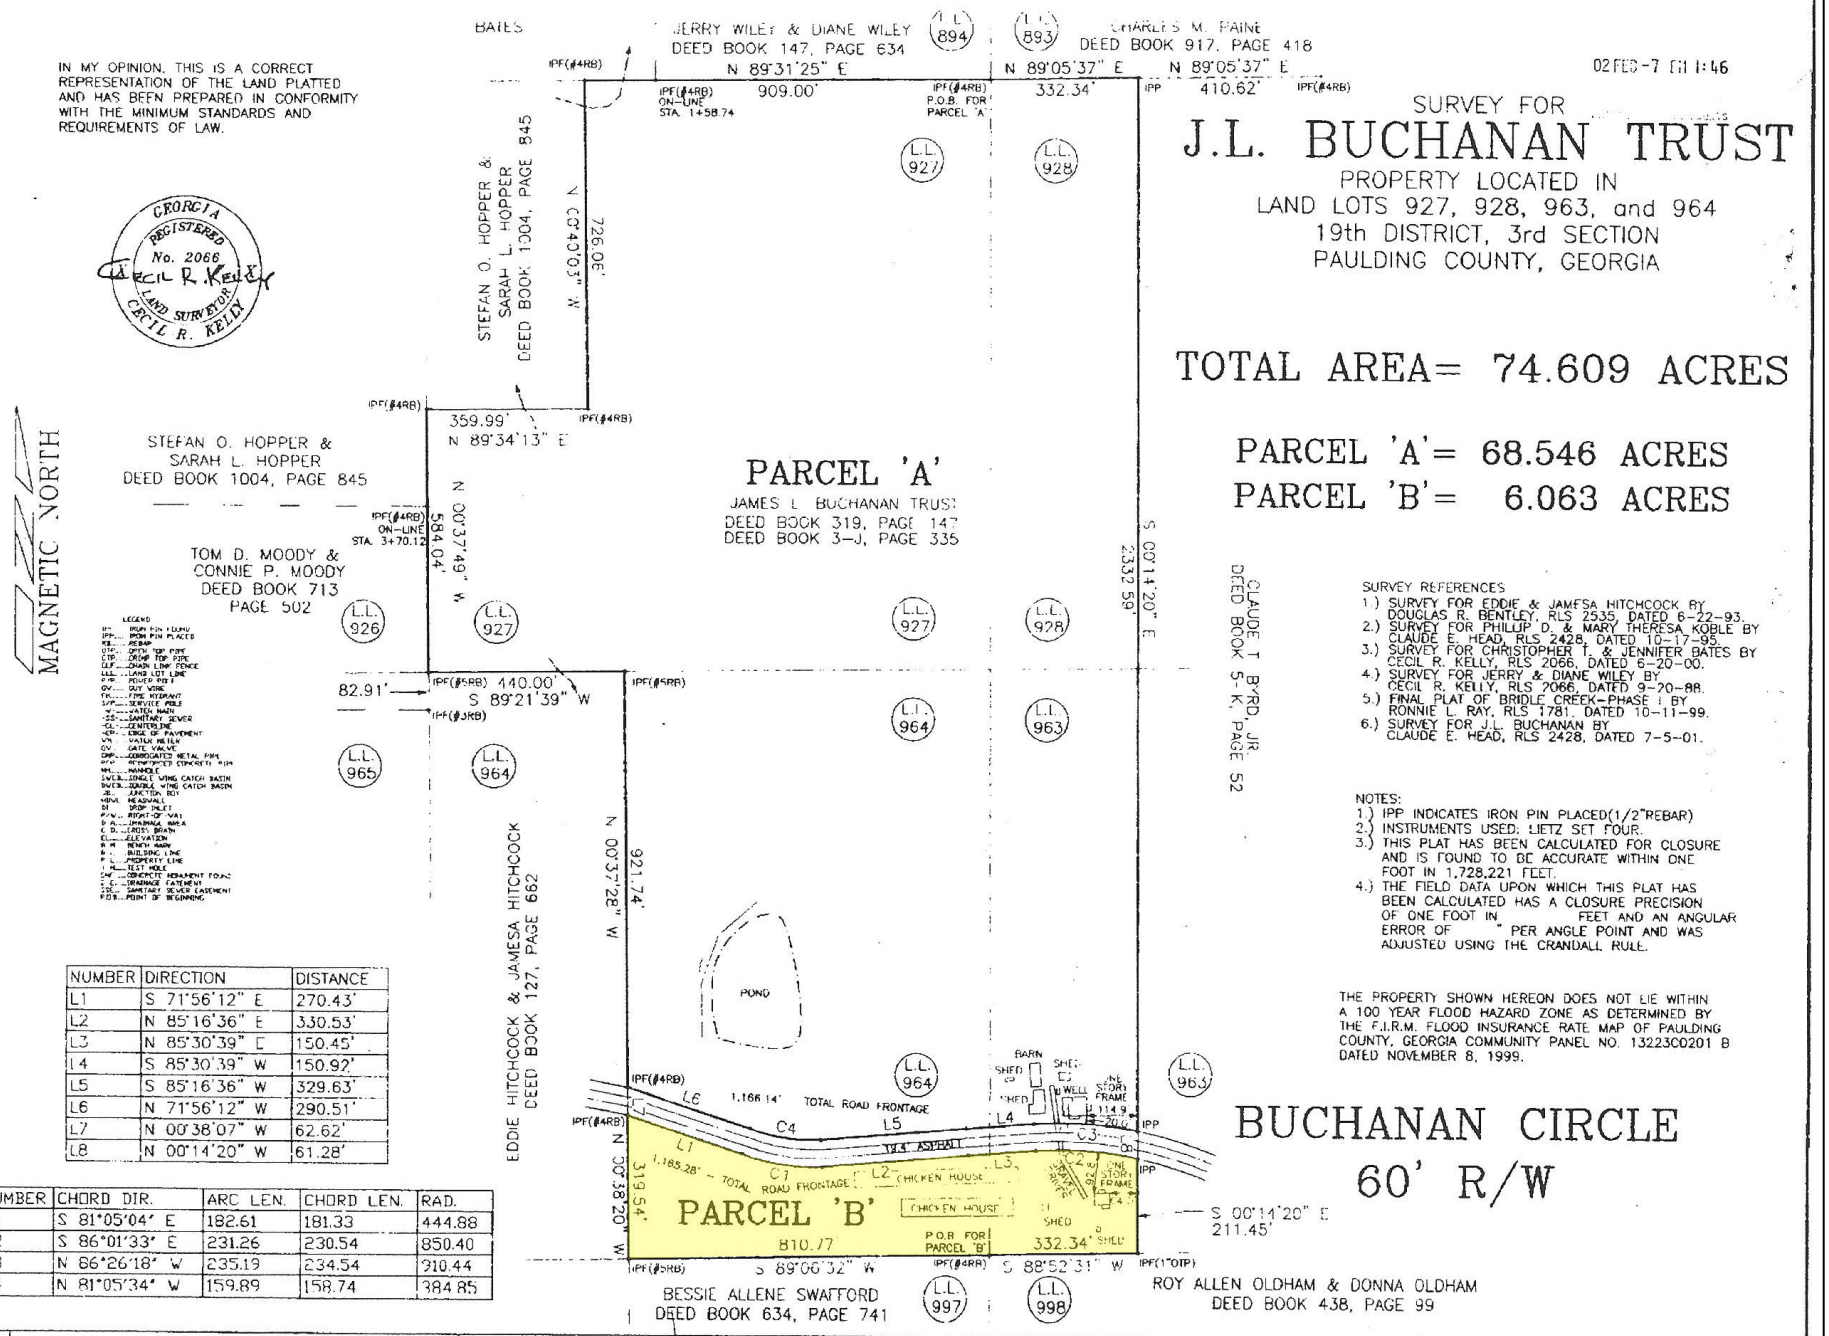

NUMBER	DIRECTION	DISTANCE
L1	S 71°56'12" E	270.43'
L2	N 85°16'36" E	330.53'
L3	N 85°30'39" E	150.45'
L4	S 85°30'39" W	150.92'
L5	S 85°16'36" W	329.63'
L6	N 71°56'12" W	290.51'
L7	N 00°38'07" W	62.62'
L8	N 00°14'20" W	61.28'

NUMBER	CHORD DIR.	ARC LEN.	CHORD LEN.	RAD.
C1	S 81°05'04" E	182.61	181.33	444.88
C2	S 86°01'33" E	231.26	230.54	850.40
C3	N 86°26'18" W	235.19	234.54	910.44
C4	N 81°05'34" W	159.89	158.74	384.85

DRAWN BY: TJW APPROVED BY: CECIL R. KELLY
DATE: JANUARY 30, 2002 PROJ. NO. 2020
DWG. NO. 2020 DWG. c:\eggt\data\surveys\2020.dwg
REVISIONS
SURVEYOR:
CECIL R. KELLY, L.S. #2066
119 WEST MEMORIAL DRIVE
DALLAS, GEORGIA 30132
PHONE: (770) 445-6596
FAX: (770) 445-9080
200 0 200 400 600
Scale 1" = 200'
SHT. NO.